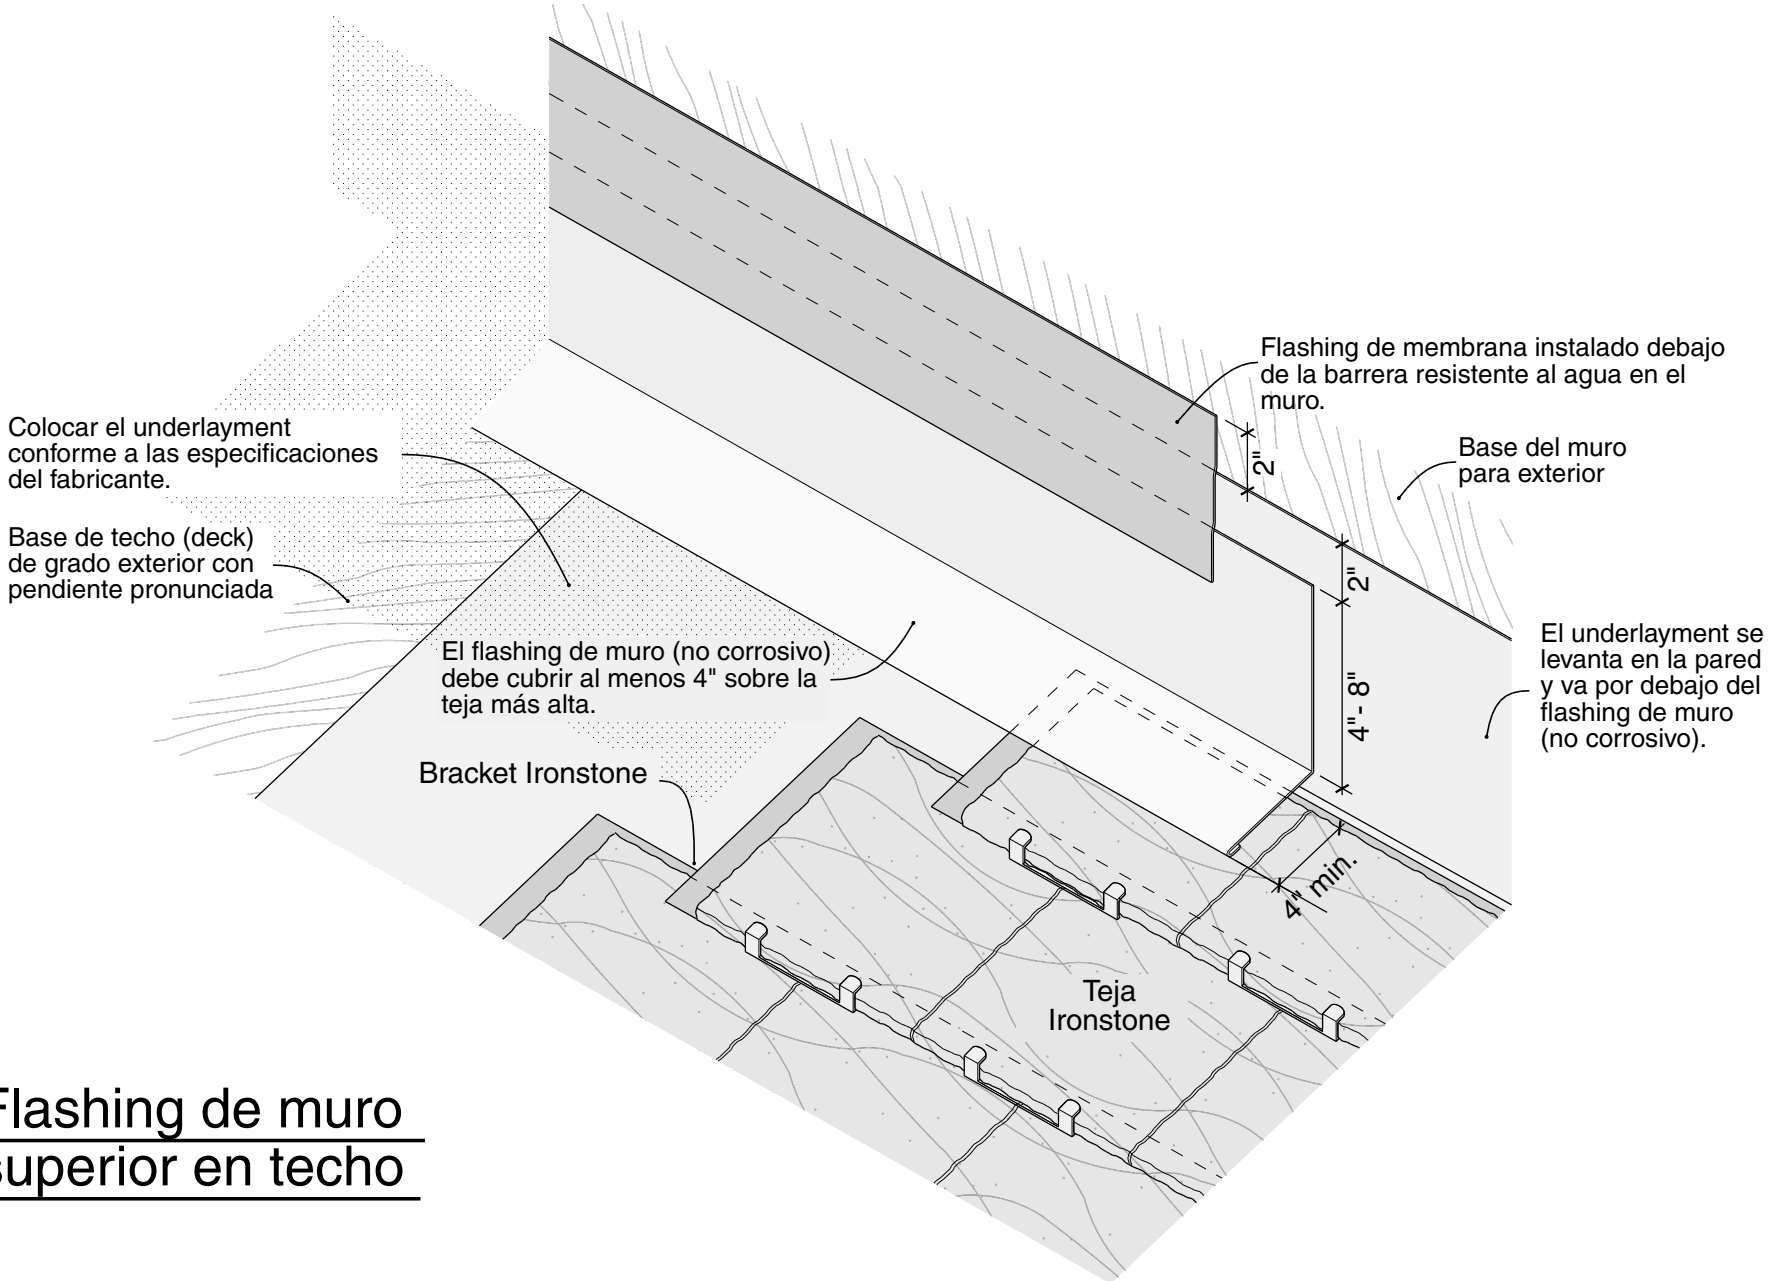

Flashing de muro superior en techo