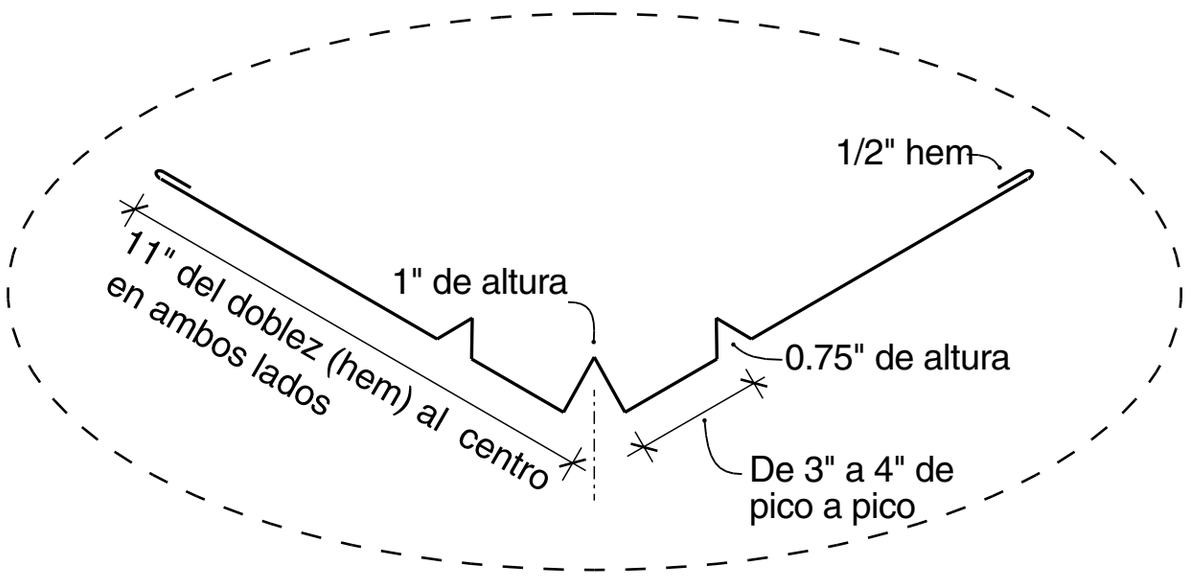

Perfil ampliado del flashing metálico de valle tipo Triple Crown.

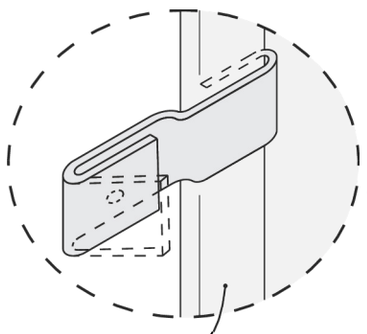

Doblez (hem) de 1/2" en el flashing de cumbrera en la union triple.

Clip Ampliado

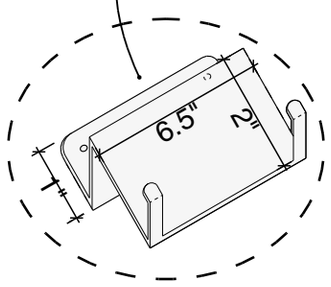

Ampliado Bracket

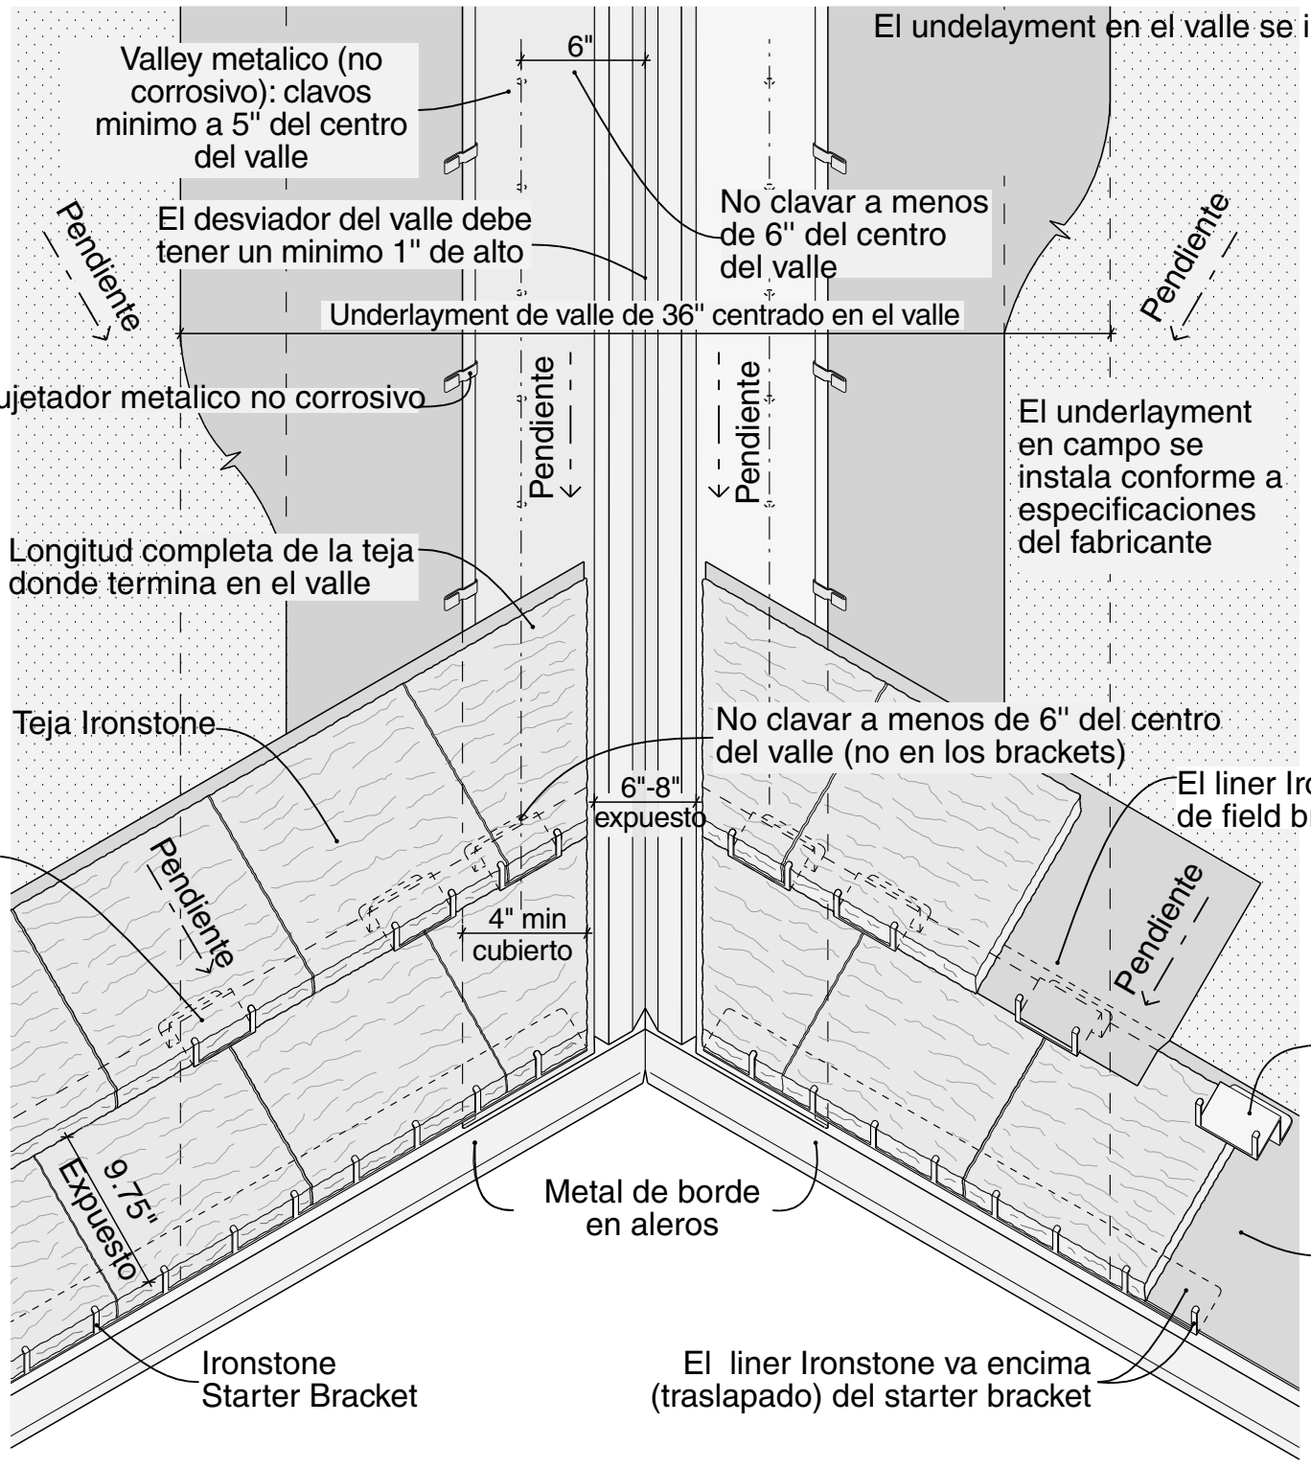

Cada Field Bracket Ironstone se fija con 2 clavos ringshank de 1.25" (no corrosivos).

Liner Ironstone: usar piezas de 10'-12' traslape de 8"-10", lado opaco arriba (brillante abajo).

Valle Abierto

Consultar los Requisitos de Instalación para los estándares y tipos aplicables de sustratos, underlayments y flashings. En climas fríos donde el hielo y la nieve son comunes se recomienda instalar una membrana contra diques de hielo (ice & water shield) en las áreas bajas del techo (por ejemplo: aleros, valles y alrededor de penetraciones). Consultar con las autoridades locales para cumplir con los códigos de construcción aplicables.